



ΕΦΗΜΕΡΙΣ ΤΗΣ ΚΥΒΕΡΝΗΣΕΩΣ

ΤΗΣ ΕΛΛΗΝΙΚΗΣ ΔΗΜΟΚΡΑΤΙΑΣ

ΤΕΥΧΟΣ ΤΕΤΑΡΤΟ — Αρ. Φύλλου 633

22 Ιουλίου 1997

ΠΕΡΙΕΧΟΜΕΝΑ

ΑΠΑΛΛΟΤΡΙΩΣΕΙΣ

ΑΠΟΦΑΣΕΙΣ

ΠΟΛΕΟΔΟΜΙΑ

ΑΠΟΦΑΣΕΙΣ

ΑΝΑΚΟΙΝΩΣΕΙΣ

ΑΠΑΛΛΟΤΡΙΩΣΕΙΣ

ΑΠΟΦΑΣΕΙΣ

Αριθ. 1067087/4589/0010 (1)

Αναγκαστική απαλλοτρίωση έκτασης για την ανέγερση διδακτηρίου του 29ου Δημοτικού Σχολείου Πειραιά.

ΟΙ ΥΠΟΥΡΓΟΙ ΟΙΚΟΝΟΜΙΚΩΝ ΚΑΙ ΕΘΝΙΚΗΣ ΠΑΙΔΕΙΑΣ ΚΑΙ ΘΡΗΣΚΕΥΜΑΤΩΝ

Έχοντας υπόψη:

1. Τις διατάξεις του Ν.Δ/τος 797/1971 «περί αναγκαστικών απαλλοτριώσεων» σε συνδυασμό με τις διατάξεις του Β.Δ/τος 139/1971 «περί της αρμοδιότητας των νομαρχών προς κήρυξιν αναγκατικών τινων απαλλοτριώσεων».

2. Τις διατάξεις του άρθρου 7 του Α.Ν. 627/1968 «περί Οργανισμού Σχολικών Κτιρίων» σε συνδυασμό με τις διατάξεις του Ν. 513/1976.

3. Το σχετικό απόσπασμα πρακτικού από τη συνεδρίαση με αριθ. 1978/18.6.1996 του Διοικητικού Συμβουλίου του Οργανισμού Σχολικών Κτιρίων.

4. Το από 31.5.1995 πρακτικό καταλληλότητας της απαλλοτριούμενης έκτασης, που καταρτίστηκε από τη κατά Νόμο Επιτροπή.

5. Την 1107147/1239/0006Α/4.10.1996 (ΦΕΚ 922/7.10.1996 τ.Β') κοινή απόφαση του Πρωθυπουργού και του Υπουργού Οικονομικών, σχετικά με ανάθεση αρμοδιοτήτων στους Υφυπουργούς Οικονομικών, αποφασίζουμε:

Κηρύσσουμε την αναγκαστική απαλλοτρίωση, για λόγους δημόσιας ωφέλειας και ειδικότερα για την ανέγερση διδακτηρίου του 29ου Δημοτικού Σχολείου Πειραιά, έκτασης συνολικού εμβαδού 1.000 μ2 που βρίσκεται μεταξύ των οδών Τζαβέλλα, Νεωρείων, Ευαγγελίστριας και Θεάτρου (Ο.Τ. 206) στην περιοχή του Δήμου Πειραιά και εικονίζεται με κλίμακα 1:500 και με στοιχεία Α-Β-Γ-Δ-Α στο από Ιουνίου 1996 και με αριθμό 1250 κτηματολογικό διάγραμμα - πίνακα, το οποίο έχει συντάξει η τοπ./μηχ. Δήμητρα Κοκολιού και έχει θεωρήσει για τη Διεύθυνση Γηπέδων του Οργανισμού Σχολικών Κτιρίων ο τοπ./μηχ. Γεώργιος Μορφόπουλος.

Στην έκταση που απαλλοτριώνεται προβάλλει δικαιώματα κυριότητας η Καμενίτσα Θεοδώρα σύζ. Αθανασίου το γένος Ζαμάνου Γεωργίου.

Η απαλλοτρίωση κηρύσσεται υπέρ και με δαπάνη του Οργανισμού Σχολικών Κτιρίων.

Η απόφαση αυτή να δημοσιευθεί στην Εφημερίδα της Κυβερνήσεως.

Αθήνα, 9 Ιουλίου 1997

ΟΙ ΥΠΟΥΡΓΟΙ

ΥΦΥΠ. ΟΙΚΟΝΟΜΙΚΩΝ	ΕΘΝ. ΠΑΙΔΕΙΑΣ ΚΑΙ ΘΡΗΣΚΕΥΜΑΤΩΝ
ΓΕΩΡΓ. ΔΡΥΣ	**ΓΕΩΡΓ. ΑΡΣΕΝΗΣ**

ΠΟΛΕΟΔΟΜΙΑ

ΑΠΟΦΑΣΕΙΣ

Αριθ. 21764/4344 (2)

Συμπλήρωση της υπ' αρ. 10277/1947/8.4.97 απόφασης του Υπουργού Περιβάλλοντος, Χωροταξίας και Δημοσίων Έργων «Αναστολή έκδοσης οικοδομικών αδειών στην εντός του εγκεκριμένου ρυμοτομικού σχεδίου περιοχή του Δήμου Αθηναίων (Ν. Αττικής) (Δ' 306).

Ο ΥΠΟΥΡΓΟΣ ΠΕΡΙΒΑΛΛΟΝΤΟΣ, ΧΩΡΟΤΑΞΙΑΣ ΚΑΙ ΔΗΜ. ΕΡΓΩΝ

Έχοντας υπόψη:

1. Τις διατάξεις του άρθρου 8 και 85Α του από 17.7.1923 Ν.Δ/τος «Περί σχεδίων πόλεων κ.λπ.» (Α' 228), όπως μεταγενέστερα τροποποιήθηκαν και συμπληρώθηκαν.

2. Τις διατάξεις του άρθρου 4 (παρ. 1) του Ν. 1577/1995 «Γενικός Οικοδομικός Κανονισμός» (Α' 210).

3. Τις διατάξεις του άρθρου 12 (παρ. 5) του Ν. 1647/1986 «Οργανισμός Κτηματολογίου και Χαρτογραφήσεων Ελλάδας (ΟΚΧΕ) και άλλες σχετικές διατάξεις» (Α' 141).

4. Τις διατάξεις της παρ. Β του άρθρου 1 του Π.Δ/τος 28/28.1.1993 «Καθορισμός αρμοδιοτήτων που διατηρούνται από τον Υπουργό και τις Περιφερειακές Υπηρεσίες διανομαρχιακού επιπέδου του Υπουργείου Περιβάλλοντος, Χωροταξίας και Δημ. Έργων (Α' 9).

5. Τις διατάξεις του άρθρου 29Α του Ν 1558/1985 «Κυβέρνηση και Κυβερνητικά Όργανα» (Α' 137) που προστέθηκε με το άρθρο 27 του Ν. 2081/1992 (Α' 154) και αντικαταστάθηκε με την παρ. 2α του άρθρου 1 του Ν. 2469/1997 (Α' 38).

6. Το 92/1997 υπηρεσιακό σημείωμα της Διεύθυνσης Πολεοδομικού Σχεδιασμού, Τμήμα παραδοσιακών οικισμών.

7. Το γεγονός ότι από τις κανονιστικές διατάξεις αυτής της απόφασης δεν προκαλείται δαπάνη σε βάρος του κρατικού προϋπολογισμού και του οικείου Ο.Τ.Α., αποφασίζουμε:

1. Μετά την παρ. 1 της 10277/1947/8.4.97 απόφασης του Υπουργού Περιβάλλοντος, Χωροταξίας και Δημοσίων Έργων, προστίθεται παράγραφος 2 και η παρ. 2 αριθμείται παρ. 3, ως εξής:

«2. Της παραπάνω αναστολής εξαιρούνται:

α. Η χορήγηση οικοδομικών αδειών για εργασίες επισκευής διατηρητέων κτιρίων χωρίς αλλαγή της χρήσης αυτών.

β. Η χορήγηση οικοδομικής άδειας επισκευής για χρήση θεάτρου του κτιρίου που βρίσκεται επί των οδών Σαρρή και Λουκά Νίκα (πρώην κινηματογράφος ΗΒΗ) της περιοχής Ψυρρή.

γ. Η χορήγηση οικοδομικής άδειας επισκευής και προσθήκης για χρήση θεάτρου του κτιρίου που βρίσκεται επί της οδού Ακαδήμου αρ. 13 της περιοχής Μεταξουργείου με μέγιστο συντελεστή δόμησης δύο και δύο δέκατα (2,2), μέγιστο αριθμό ορόφων τρεις (3) και έναν (1) σε εσοχή και μέγιστο ύψος δέκα πέντε μέτρα και πενήντα εκατοστά (15,50 μ.).

δ. Η χορήγηση οικοδομικής άδειας επισκευής και αποκατάστασης του κτιρίου που βρίσκεται επί της οδού Προφήτη Δανιήλ αρ. 3 περιοχής Μεταξουργείου, για πολιτιστική χρήση (κέντρο πολιτιστικών εκδηλώσεων - χώρος συνάθροισης κοινού - θέατρο).

ε. Η χορήγηση οικοδομικής άδειας επισκευής, αποκατάστασης και διαρρύθμισης του κτιρίου επί της πλατείας Αγ. Ασωμάτων αρ. 5 περιοχής Ψυρρή, για πολιτιστική χρήση (Μουσείο Σύγχρονης Τέχνης).

2. Η ισχύς της παρούσας απόφασης αρχίζει από τη δημοσίευσή της στην Εφημερίδα της Κυβερνήσεως.

Η παρούσα να δημοσιευθεί στην Εφημερίδα της Κυβερνήσεως.

Αθήνα, 11 Ιουλίου 1997

Ο ΥΠΟΥΡΓΟΣ

ΚΩΣΤΑΣ ΛΑΛΙΩΤΗΣ

Αριθ. 20765/4195 (3)

Χαρακτηρισμός ως διατηρητέων δύο (2) κτιρίων που βρίσκονται εντός του ρυμοτομικού σχεδίου Αθηνών και καθορισμός ειδικών όρων και περιορισμών δόμησης αυτών.

Ο ΥΠΟΥΡΓΟΣ ΠΕΡΙΒΑΛΛΟΝΤΟΣ, ΧΩΡΟΤΑΞΙΑΣ ΚΑΙ ΔΗΜ. ΕΡΓΩΝ

Έχοντας υπόψη:

1. Τις διατάξεις των άρθρων 3 και 4 (παρ. 2) του Ν. 1577/1985 «Γενικός Οικοδομικόςε Κανονισμός (Α' 210), όπως τροποποιήθηκαν με το άρθρο 1 (παρ. 1 και 2) του Ν. 1772/1988 «Τροποποίηση διατάξεων του Ν. 1577/1985 «ΓΟΚ» και άλλες διατάξεις (Α' 91).

2. Τις διατάξεις του άρθρου 29Α του Ν. 1558/1985 «Κυβέρνηση και Κυβερνητικά Όργανα» (Α' 37) που προστέθηκε με το άρθρο 27 του Ν. 2081/1992 (Α' 154) και αντικαταστάθηκε με την παρ. 2α του άρθρου 1 του Ν. 2469/1997 (Α' 38).

3. Την υπ' αριθμ. 103326/1281/5.12.1996 απόφαση του Υπουργού και του Υφυπουργού Περιβάλλοντος, Χωροταξίας και Δημοσίων Έργων «Μεταβίβαση αρμοδιοτήτων του Υπουργού και του Υφυπουργού Περιβάλλοντος, Χωροταξίας και Δημοσίων Έργων στο Γενικό Γραμματέα και στους Προϊσταμένους των Γενικών Διευθύνσεων, Διευθύνσεων και Τμημάτων του Υπουργείου Περιβάλλοντος, Χωροταξίας και Δημοσίων Έργων - πλην Γενικής Γραμματείας Δημοσίων Έργων» (1126Β/16.12.1996).

4. Τις διατάξεις της παρ. Β του άρθρου 1 του Π.Δ/τος 28/28.1.1993 «Καθορισμός αρμοδιοτήτων που διατηρούνται από τον Υπουργό και τις Περιφερειακές Υπηρεσίες διανομαρχιακού επιπέδου του Υπουργείου Περιβάλλοντος, Χωροταξίας και Δημοσίων Έργων» (Α' 9).

5. Το υπ' αριθ. 22/11.6.1996 πρακτικό της Επιτροπής Πολεοδομικού και Αρχιτεκτονικού Ελέγχου.

6. Την από 13.3.1997 αιτιολογική έκθεση της Δ/νσης Πολεοδομικού Σχεδιασμού - Τμήμα Παραδοσιακών Οικισμών.

7. Το υπ' αριθ. 7893/2206/97/13.3.1997 έγγραφο της Δ/νσης Πολεοδομικού Σχεδιασμού - Τμήμα Παραδοσικών Οκισμών προς το δήμο Αθηναίων και το γεγονός ότι πέρασε άπρακτη η προθεσμία του άρθρου 4 (παρ. 2) του ν. 1577/1985 (Α' 210), όπως τροποποιήθηκε με την παρ. 2 του άρθρου 1 του ν. 1772/1988 (Α' 91) χωρίς να περιέλθουν στην υπηρεσία τυχόν αντιρρήσεις των ενδιαφερομένων.

8. Το γεγονός ότι από τις κανονιστικές διατάξεις αυτής της απόφασης δεν προκαλείται δαπάνη σε βάρος του κρατικού προϋπολογισμού και του οικείου Ο.Τ.Α., αποφασίζουμε:

1. Χαρακτηρίζονται ως διατηρητέα δύο (2) κτίρια, που βρίσκονται εντός του ρυμοτομικού σχεδίου Αθηνών επί της οδού Ακομινάτου 31 και 33 στην πλατεία Βάθης, όπως φαίνονται με μαύρη διαγράμμιση στο σχετικό πρωτότυπο διάγραμμα σε κλίμακα 1:1000, που θεωρήθηκε από τον Προϊστάμενο της Δ/νσης Τοπογραφικών Εφαρμογών με την 20765/1997 πράξη του και που αντίτυπό του σε φωτοσμίκρυνση δημοσιεύεται με την παρούσα απόφαση.

2. Διατηρητέα χαρακτηρίζονται τα αρχικά κτίρια, όπως και οι εναρμονιζόμενες με το αρχικό κτίριο μεταγενέστερες προσθήκες, όχι όμως και τα στοιχεία που το αλλοιώνουν. Ο καθορισμός των στοιχείων που αλλοιώνουν το κτίριο πραγματοποιείται από την Επιτροπή Πολεοδομικού και Αρχιτεκτονικού Ελέγχου (ΕΠΑΕ).

3. Στα χαρακτηριζόμενα ως διατηρητέα κτίρια απαγορεύεται κάθε αφαίρεση, αλλοίωση ή καταστροφή των επί μέρους αρχιτεκτονικών και διακοσμητικών στοιχείων τους.

4. Αίτηση για προσθήκη στα διατηρητέα κτίρια αποστέλλεται από την Πολεοδομική Υπηρεσία στην αρμόδια Υπηρεσία του Υπουργείου Περιβάλλοντος, Χωροταξίας και Δημοσίων Έργων, με γνώμη της Επιτροπής Πολεοδομικού και Αρχιτεκτονικού Ελέγχου (ΕΠΑΕ), για ειδική ρύθμιση σύμφωνα με τις διατάξεις της παρ. 2 του άρθρου 4 του Ν. 1577/1985 «περί ΓΟΚ», εφόσον δεν παραβλάπτονται τα διατηρητέα κτίρια.

5. Δεν επιτρέπεται η τοποθέτηση φωτεινών επιγραφών και διαφημίσεων στα χαρακτηριζόμενα ως διατηρητέα κτίρια.

Επιτρέπεται μόνο η τοποθέτηση επιγραφών περιορισμένων διαστάσεων, που πληροφορούν για τυχόν χρήση των χώρων των κτιρίων.

6. Για οποιαδήποτε επέμβαση στο εξωτερικό και εσωτερικό των διατηρητέων κτιρίων καθώς και για την τοποθέτηση επιγραφών, απαιτείται η έγκριση της Επιτροπής Πολεοδομικού και Αρχιτεκτονικού Ελέγχου (ΕΠΑΕ).


7. Η ισχύς της παρούσας απόφασης αρχίζει από την δημοσίευσή της στην Εφημερίδα της Κυβερνήσεως.

Η παρούσα να δημοσιευθεί στην Εφημερίδα της Κυβερνήσεως.

Αθήνα, 7 Ιουλίου 1997

Με εντολή Υπουργού
Ο Γενικός Γραμματέας
ΔΗΜ. ΣΑΡΑΦΟΓΛΟΥ



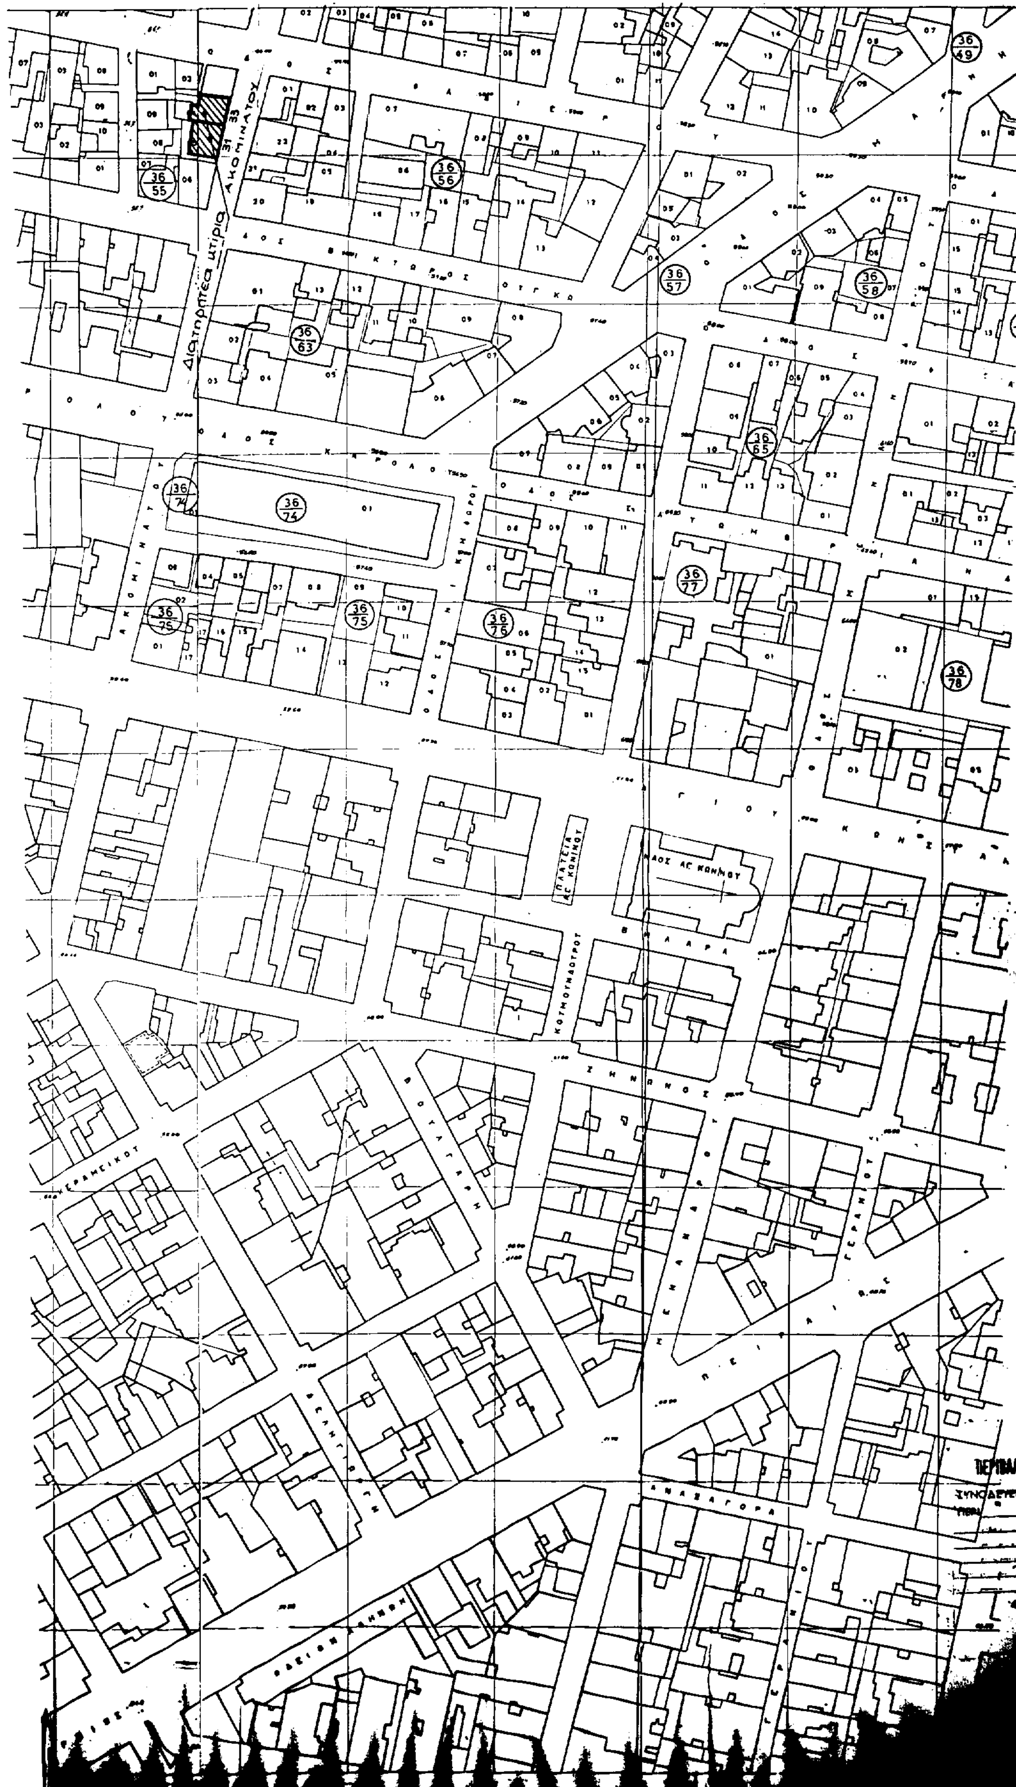

ΥΠΟΥΡΓ... ΠΕΡΙΒΑΛΛΟΝΤ... ΧΩΡΟΤΑΞΙΑ... ΚΑΙ ΔΗΜ. ΕΡΓΩΝ

Δ/ΝΣΗ ΠΟΛΕΟΔ. ΣΧΕΔΙΑΣΜΟΥ ΤΜΗΜΑ ΠΑΡΑΔΟΣ. ΟΙΚΙΣΜΩΝ

ΑΚΟΜΙΝΑΤΟΥ 31_ΑΘΗΝ

ΔΙΑΤΗΡΗΤΕΑ ΚΤΙΡΙΑ

ΚΛΙΜΑΚΑ 1:1000

ΥΠΟΥΡΓΕΙΟ ΠΕΡΙΒΑΛΛΟΝΤΟΣ ΧΩΡΟΤΑΞΙΑΣ ... ΕΡΓΩΝ
ΣΥΝΟΔΕΥΕΙ ΤΗΝ ΥΠ' ΑΡΙΘ. ... ΑΠΟΦΑΣΗ

Αριθ. οικ. 30566/9171/902 (4)

Τροποποίηση ρυμοτομικού σχεδίου Αγίων Αναργύρων στα Ο.Τ. 424 & 428.

Ο ΝΟΜΑΡΧΗΣ ΑΘΗΝΩΝ

Έχοντας υπόψη:

1. Τις διατάξεις του από 17.7.1923 Ν.Δ/τος και ειδικότερα των άρθρων 3 και 70 αυτού όπως μεταγενέστερα τροποποιήθηκαν και συμπληρώθηκαν.

2. Τις διατάξεις του Α.Ν. 314/68 (ΦΕΚ 47/Α) όπως μεταγενέστερα τροποποιήθηκαν με το υπ' αρ. 1018/71 Ν. Δ/γμα (ΦΕΚ 220/Α) και με την παρ. 3 του άρθρου 34 του Ν. 1577/85 (ΦΕΚ 210/Α).

3. Τις διατάξεις του υπ' αρ. 183/86 Π. Δ/τος (ΦΕΚ 70/Α).

4. Τις διατάξεις του Ν. 2218/94 (ΦΕΚ 90/Α) περί Ίδρυσης Νομαρχιακής Αυτοδιοίκησης κ.λπ. όπως αντικαταστάθηκαν με τον Ν. 2240/94 (ΦΕΚ 153/Α/94).

5. Τον ισχύοντα Οργανισμό Εσωτερικής Λειτουργίας των Υπηρεσιών της Νομαρχίας Αθηνών (ΦΕΚ 395/Β/11.5.95) και την αρ. 643/5.10.95 απόφαση Νομάρχη Αθηνών περί μεταβίβασης αρμοδιοτήτων.

6. Την υπ' αρ. 725/15.12.94 ομόφωνη απόφαση του Δημοτικού Συμβουλίου Αγίων Αναργύρων.

7. Την υπ' αρ. 19/97 θέμα 10ο γνωμοδότηση του ΣΧΟΠ Νομαρχιακού Τομέα Δυτικής Αθήνας, αποφασίζουμε:

Άρθρο 1

Εγκρίνεται η τροποποίηση του ρυμοτομικού σχεδίου Αγίων Αναργύρων με:

α) τον χαρακτηρισμό του με τα στοιχεία ΑΒΓΔΑ τμήματος του Ο.Τ. 428 σε «χώρο πρασίνου - πεζόδρομο» και β) τον χαρακτηρισμό του με τα στοιχεία ΕΖΗΘΕ τμήματος του Ο.Τ. 424 σε χώρο «κτιρίου πολλαπλών χρήσεων», όπως φαίνεται στο σχετικό πρωτότυπο σχεδιάγραμμα σε κλίμακα 1:500 το οποίο συνοδεύει αυτή την απόφαση.

Άρθρο 2

Από τις διατάξεις αυτής της απόφασης δεν προκαλείται δαπάνη σε βάρος του κρατικού προϋπολογισμού και του προϋπολογισμού του Δήμου Αγίων Αναργύρων (άρθρο 27 του Ν. 2081/92).

Άρθρο 3

Η ισχύς αυτής της απόφασης αρχίζει από την ημερομηνία δημοσίευσής της στην Εφημερίδα της Κυβρνήσεως.

Η απόφαση αυτή να δημοσιευθεί στην Εφημερίδα της Κυβερνήσεως.

Αθήνα, 8 Ιουλίου 1997

Ο Πρόεδρος της ΝΕ ΠΟΠΕΥ

ΓΙΩΡΓΟΣ ΑΝΑΝΙΑΔΗΣ

ΔΗΜΟΣ ΑΓΙΩΝ ΑΝΑΡΓΥΡΩΝ.
ΚΛ. 1:500

Ο.Τ. 430

ΝΟΜΑΡΧΙΑ ΑΘΗΝΩΝ.
ΔΝΣΗ ΠΟΛΕΟΔΟΜΙΑΣ
συνοδεύει την με αριθ. 30566/9171/902/8-7-97 Απόφαση περί όλης την τροποποίηση του ρυμοτομικού σχεδίου ΑΓΙΩΝ ΑΝΑΡΓΥΡΩΝ πά ΟΤ. 424 κ. 428
ΑΘΗΝΑ 8/7/1997
Ο ΠΡΟΕΔΡΟΣ ΤΗΣ ΝΕ ΠΟΛΕΥ.
ΓΙΩΡΓΟΣ ΑΝΑΝΙΑΔΗΣ.

Ο.Τ. 428

ΧΩΡΟΣ ΠΡΑΣΙΝΟΥ-
ΠΕΖΟΔΡΟΜΟΣ

Ο.Τ. 424

ΧΩΡΟΣ ΚΤΙΡΙΟΥ
ΠΟΛΛΑΠΛΩΝ
ΧΡΗΣΕΩΝ

Α Β Γ Ε Η Θ

ΟΔΟΣ ΚΡΥΟΝΕΡΙΟΥ Τ.Ε.1242/70

ΟΔΟΣ ΚΑΛΥΜΝΟΥ

Ο.Τ. 415

Ο.Τ. 416

16-7-97

Μ. ΠΑΠΑΤΑΡΗΣ

13-5-97

Ι. Λεβαδάρος

ΟΡΟΙ ΔΟΜΗΣΕΩΣ
27-6-70
200 } 112,5
8 } 6
Τοκ 1,5
Τοκ 1,5
Τοκ 1,5
25-9-70
160
Τοκ 1,5

ΑΝΑΚΟΙΝΩΣΕΙΣ

(5)

Παρακαταθήκης αποζημίωσις για απαλλοτρίωση ακινήτου εις Σέρρας.

Με το υπ' αριθ. 30027/12.2.97 γραμμάτιο σύστασης παρακαταθήκης του Γραφείου Παρακαταθηκών και Δανείων της Α' Δ.Ο.Υ. Σερρών, κατετέθηκε από τους 1) Ιωάννην Χριστ. Στεφάνου, 2) Κων/νου Χρισ. Στεφάνου, 3) Βασιλικήν συζ. Ιωάν. Κοσμίδη, 4) Σπυριδούλαν χήραν Αναστ. Στεφάνου, 5) Άνναν συζ. Αν. Στεφάνου, 6) Ευαγγελίαν χήραν Εμμ. Καρκαντζάλου, 7) Μαρίαν συζ. Νικ. Τσακίρδαη, 8) Στοΐλαν Κιρλήν, 9) Γεωργ. Π. Πισκιούλην, 10) Κων/νου Παν. Πισκιούλην, 11) Ζωήν συζ. Εμμ. Γανίτη, 12) Σοφίαν συζ. Γεωργ. Ευμορφοπούλου, κατοίκων Σερρών, αποζημίωση ποσού ενός εκατομμυρίου επτακοσίων επτά χιλιάδων (1.707.000) δραχμών, υπέρ των 1) Νικολάου Δημ. Καραμήτσου, 2) Μαρίας συζ. Βασιλείου Διαμαντίδου, το γένος Δημ. Καραμήτσου και 3) Ευαγγελίας συζ. Χρίστου Ξανθοπούλου, το γένος Δημ. Καραμήτσου, κατοίκων Σερρών (Προύσσης 112) εικαζομένων δικαιούχων ή των πραγματικών δικαιούχων που θα αναγνωρισθούν δικαστικά, για αποζημίωση τμήματος οικοπέδου εμβαδού 113,80 τ.μ., από την υπ' αριθ. 2 ιδιοκτησία που βρίσκεται στο υπ' αριθ. 272 Ο.Π. Σχεδίου της πόλεως Σερρών, που φαίνεται στο όνομα του Νικολάου Καραμήτσου με τα στοιχεία 37 - 38 - 39 - 40 - 37, το οποίον προσκυρώνεται στην υπ' αριθ. 1 ιδιοκτησίαν των παρακαταθετών με την υπ' αριθ. 8/29.5.1986 πράξιν τακτοποιήσεως του Π.Γ. Σερρών και κυρώθηκε με την υπ' αρι7θ. 4786/86 απόφασιν του Νομάρχη Σερρών. Η προσωρινή τιμή μονάδος αποζημιώσεως καθορίσθηκε στο ποσό των 15.000 δραχμών κατά τετραγωνικόν μέτρον, με την υπ' αριθ. 50/96 απόφασιν του Μονομ. Πρωτοδικείου Σερρών και το σχετικό Γραμμάτιο Παρακαταθήκης έχει κατατεθεί στον Συμ/φον Σερρών Νικόλαον Θ. Βαδικόλια (Ρούσβελτ 1) με την υπ' αριθ. 8464/19.2.97 πράξιν του.

Η ανακοίνωση αυτή να δημοσιευθεί στην Εφημερίδα της Κυβερνήσεως.

Εν Σέρραι τη 27 Μαΐου 1997
Ο Πληρεξούσιος Δικηγόρος
ΧΡΙΣΤΟΣ ΡΑΒΑΝΗΣ

(Αρ. διπλ. εισπρ. ΔΟΥ Δικ. Εισπρ. Αθηνών 6292013/16.7.97)

ΑΠΟ ΤΟ ΕΘΝΙΚΟ ΤΥΠΟΓΡΑΦΕΙΟ